

COMUNE DI BAUCINA

PROVINCIA DI PALERMO

UFFICIO TECNICO

PROGRAMMA TRIENNALE ED ELENCO ANNUALE DELLE OPERE PUBBLICHE 2013 - 2015

☒ **RELAZIONE GENERALE**

☐ **SCHEDA**

☐ **CARTOGRAFIA**



Il Responsabile dell'U.T.C.
(Arch. Angela Lascari)

COMUNE DI BAUCINA
PROVINCIA DI PALERMO
(Ufficio Tecnico)

**PROGRAMMA TRIENNALE ED ELENCO ANNUALE DELLE
OPERE PUBBLICHE 2013/2015**

RELAZIONE GENERALE

Il presente programma è stato redatto in conformità alle disposizioni di cui all'art.6 della L.R 12 del 12/07/2011 nonché con le modalità di cui al Decreto emesso dall'Ass.re Reg.le per le infrastrutture e la mobilità il 10/08/2012 e pubblicato sulla G.U.R.S n°. 37 del 31/08/2012 in conformità a quanto previsto dal comma 1 art.8 del DPR n.13 del 31/01/2012 pubblicato sulla GURS n.7 del 17/02/2012.

Pertanto ai sensi della normativa vigente in materia di LL.PP. il programma riguarda solo interventi d'importo superiore a 100.000 euro.

La formulazione del presente documento di programmazione si è basata sull'analisi, sulla quantificazione e sulla identificazione dei bisogni e delle relative esigenze presenti nel territorio comunale nel quale la realizzazione omogenea degli interventi programmati ne consente il soddisfacimento.

Pertanto si è tenuto conto delle disponibilità finanziarie proprie di questo Comune, nonché di quelle acquisibili per assegnazione da parte della Regione, dello Stato o della Comunità Europea.

Le opere pubbliche di importo superiore ad € 100.000,00 che questa Amm.ne intende realizzare nel triennio, sono state elencate negli appositi quadri di sintesi secondo le schede - tipo definite con Decreto Ass.le sopra citato, nonché inserite secondo un ordine di priorità generale di settore e precisamente per categoria dei lavori e per tipologia di intervento. Nell'ambito di tale ordine di priorità, ai sensi del comma 3 dall'art.6 della L.R 12 del 12/07/2011, sono comunque prioritari i lavori di manutenzione, di recupero del patrimonio esistente, di completamento dei lavori già iniziati, i progetti esecutivi approvati, nonché gli interventi per i quali ricorra la possibilità di finanziamento con capitale privato maggioritario.

Nel presente programma non sono state inserite le opere di manutenzione straordinaria ed ordinaria che questo Ente intende realizzare poiché da una stima sommaria dei costi l'importo complessivo degli stessi e per singola categoria risulta essere inferiore a € 100.000,00.

Inoltre non sono state inserite opere o interventi nell'elenco annuale (scheda n.3) poiché in atto non sussiste la disponibilità di attività progettuali per le quali vi siano stanziamenti nel bilancio di questo o di altri Enti finanziatori che consentono la realizzazione delle stesse entro il 2013.

Il presente programma trattasi di aggiornamento di quello precedente ed ogni intervento è corredato da studio di fattibilità o documento preliminare alla progettazione, da progetto preliminare o definitivo o esecutivo, redatti in conformità alla normativa previgente fermo restando l'obbligo del loro adeguamento alla nuova disciplina scaturente dall'entrata in vigore in data 18/05/2012 del DPR n.13 del 31/01/2012 "Regolamento di esecuzione ed attuazione della L.R.n 12 del 12/07/2011 Titolo I-Capo I-Recepimento del Dlvo n.163 del 12/04/2006 e s.mi e del DPR n.207 del 05/10/2010 e s.mi."

Tutti gli interventi sono stati indicati in una cartografia a scala adeguata al fine di individuarne la effettiva collocazione all'interno del territorio Com.le. ai sensi del comma 14 dell'art.6 della L.R.n.12/2011.

In particolare nella presente programmazione rispetto a quella precedente sono state depennate numero due interventi per i seguenti motivi e precisamente:

1. "Manutenzione straordinaria della scuola Maria Moraca" poiché i lavori di che trattasi sono stati già appaltati a seguito della definizione delle operazioni di gara espletate dal Ministero delle infrastrutture e dei Trasporti-Provveditorato Interregionale OO PP Sicilia-Calabria giusta come da comunicazione con nota ns Prot.n. 8658 del 19/09/2013;

2. " *Recupero e restauro di antico bevaio in piazza G. Garibaldi*" poiché l'opera è stata finanziata dal GAL Metropoli Est con atto di concessione n. 18 del 12/07/2013 e sono state indette le procedure di gara per l'affidamento dei relativi lavori;

L'obiettivo della presente programmazione è quello di assicurare a Baucina il ruolo che nell'ambito dei comuni siciliani gli compete per la sua storia, il suo bagaglio di tradizioni culturali, per le potenzialità paesaggistiche e per la vicinanza all'area metropolitana poiché si è tenuto conto di quanto segue:

Il centro abitato di Baucina si trova a circa 40 Km. da Palermo con una superficie di circa 300.000 mq. Situato a quota 540 s.l.m.

- Il territorio comunale si sviluppa fra le quote 200 e 600 s.l.m., confina con i territori di Ventimiglia di Sicilia, Ciminna, Villafrati, Bolognetta, Casteldaccia e Caccamo, ed ha una estensione di 2.400 Ha del tipo collinare e montuoso, con insediamenti geologici che vanno dal carnico al quaternario recente.
- L'economia del Comune di Baucina è basata essenzialmente sull'agricoltura e sulla zootecnia.
- Non sono realistiche le ipotesi di incremento significativo dell'attività del commercio a causa della collocazione leggermente decentrata del territorio comunale rispetto all'asse viario Palermo - Agrigento.

Pertanto in considerazione di ciò le opere inserite nella presente programmazione rientrano nelle seguenti tipologie e categorie secondo le tabelle n.1 e 2 del suddetto decreto nonché prevedono le seguenti finalità secondo la tabella 5 del medesimo decreto :

- **TIPOLOGIE**- : *Ristrutturazione (A), Recupero (B), Nuove costruzioni (C);*
- **CATEGORIE**: *Stradali, Difesa del suolo, Protezione dell'ambiente, Edilizia sociale e scolastica, Altre infrastrutture pubbliche non altrove classificate, beni culturali, Sport e Spettacolo, Altre infrastrutture per l'ambiente e territorio ed Infrastrutture per le attività industriali;*
- **FINALITÀ**: *Conservazione del patrimonio (CPA); Completamento d'opera (COP), Valorizzazione beni vincolati (VAB), Qualità Urbana (URB) e Qualità ambientale (AMB).*

Le opere inserite nel presente programma sono pari a n.23, inserite secondo l'ordine di priorità generale di cui alla scheda 2 e la relativa finalità nonché i risultati attesi a seguito della loro realizzazione sono le seguenti distinte per tipologie e categorie:

- 1(A) Consolidamento dell'area adiacente il Cimitero Monumentale: Tipologia: Ristrutturazione- Categoria: Altre infrastrutture pubbliche non altrove classificate. Finalità: (CPA);;
- 2(A) Lavori di completamento strada Panoramica e tronco di accesso alla zona archeologica. Tipologia: Ristrutturazione Categoria: Stradale. Finalità : (COP),
- 3(A) Lavori di adeguamento del depuratore com.le al D.Lvo 152/99 in c.da Passodi Piedi. Tipologia: Ristrutturazione- Categoria: Opere di protezione dell'ambiente. Finalità: (AMB).
- 4 (B) Sistemazione dell'area antistante la Chiesa di S.Marco: Tipologia: Recupero Categoria: Beni culturali Finalità: (VAB);
- 5(B) Lavori di consolidamento dell'area a monte ed a valle del campo sportivo con la messa in sicurezza della strada com.le Palermo-Bagheria Tipologia: Recupero- Categoria: Difesa del suolo. Finalità: (CPA);.
- 6(B) Lavori di miglioramento della fruizione dei siti archeologici di monte Falcone e monte Carrozza attraverso la sistemazione e l'adeguamento della viabilità a valle del c.a in corrispondenza della strada SP6. Tipologia: Recupero Categoria: Stradale. Finalità: (VAB)
- 7(B) Lavori relativi alla Strada comunale comunale in c.da Acqua Fico fino al collegamento alla strada comunale denominata via XIV febbraio 1790 nel territorio di Baucina. Tipologia: Recupero. Categoria: Stradale. Finalità: (CPA);.
- 8(B) Lavori di realizzazione di un parco suburbano Cozzo Finocchiaro, Costa Illice, Monte Carrozza nelle contrade di Acquasanta, Suvarita e Cangialosi Tipologia: Recupero- Categoria: Altre infrastrutture per l'ambiente e il territorio. Finalità: (CPA);

- 9(B) Lavori di consolidamento del costone roccioso del monte Falcone e realizzazione opere di protezione del cimitero *Tipologia:* Recupero- *Categoria:* difesa del suolo, *Finalità:* (AMB).
- 10(B) Lavori di Riqualificazione e ristrutturazione del giardino della villa comunale "Piazzale delle rimembranze". *Tipologia:* Recupero- *Categoria :* Altre infrastrutture pubbliche non altrove classificate. *Finalità:* (URB)
- 11(C) Realizzazione interventi a protezione e salvaguardia del centro abitato *Tipologia:* Nuova costruzione. *Categoria:* difesa del suolo. *Finalità:* (AMB).
- 12(C) Lavori di completamento della rete fognaria *Tipologia:* Nuova costruzione- *Categoria:* Opere di protezione dell'ambiente. *Finalità:* (AMB).
- 13(C) Lavori di completamento delle opere infrastrutturali relative alla realizzazione dell'area attrezzata per insediamenti produttivi. *Tipologia:* Nuova costruzione - *Categoria :* Infrastrutture per le attività industriali. *Finalità:* (COP)
- 14(C) Eliminazione barriere architettoniche nelle scuole *Tipologia:* Nuova costruzione. *Categoria:* edilizia sociale e scolastica. *Finalità:* (AMB).
- 15(C) Lavori di realizzazione di un nuovo plesso scolastico *Tipologia:* Nuova costruzione. *Categoria:* Edilizia sociale e scolastica. *Finalità:* (AMB)
- 16(C) Lavori di costruzione di un edificio da adibire a museo archeologico *Tipologia:* Nuova costruzione. *Categoria:* Beni culturali *Finalità:* (CPA);
- 17(C) Progetto generale della rete fognante *Tipologia:* Nuova costruzione. *Categoria:* Opere di protezione dell'ambiente. *Finalità:* (AMB).
- 18(C) Progetto per la realizzazione di un parco urbano in c/da Frusillo e sistemazione del centro sportivo. *Tipologia:* Nuova costruzione. *Categoria:* Altre infrastrutture pubbliche non altrove classificate. *Finalità:* (URB)
- 19(C) Progetto per la riqualificazione della zona ad ovest del c.a. *Tipologia:* Nuova costruzione. *Categoria:* Stradale. *Finalità:* (URB)
- 20(C) Lavori di realizzazione di un impianto sportivo di calcio a 5 outdoor *Tipologia:* Nuova costruzione *Categoria:* Sport e spettacolo- *Finalità :* (URB)
- 21(C) Lavori di potenziamento ed ampliamento della rete idrica com.le. *Tipologia:* Nuova costruzione - *Categoria:* Altre infrastrutture pubbliche non altrove classificate. *Finalità:* (URB)
- 22(C) Lavori di completamento dell'impianto di pubblica illuminazione-zona S.Rosalina, Strada Acquatico, zona Frusillo e zona S.Marco. *Tipologia:* Nuova costruzione- *Categoria:* Altre infrastrutture non altrove classificate. *Finalità:* (COP),
- 23(C) Realizzazione del campo di calcio con opere annesse *Tipologia:* Nuova costruzione *Categoria:* Sport e spettacolo. *Finalità:* (URB) ;

Per quanto riguarda le risorse finanziarie necessarie per la realizzazione nel triennio delle opere o degli interventi programmati ed inseriti nella presente programmazione, si è tenuto conto delle direttive di questa Amm.ne in particolare:

Lavori di adeguamento del depuratore comunale al D.L.vo 152/99 e Lavori di completamento della rete fognante sono stati previsti nel piano d'ambito del ATO 1 da finanziare con fondi della comunità europea.,

Lavori di realizzazione di un impianto sportivo di calcio a 5 outdoor con la partecipazione al PON "Sicurezza per lo sviluppo Obiettivo Convergenza 2007/2013" di cui all'Obiettivo Operativo 2.8 "Diffondere la cultura della legalità".

Mentre per quanto riguarda gli altri interventi si farà fronte alla spesa per la realizzazione delle opere attraverso l'utilizzo dei fondi di programma "GAL" e/o interventi CIPE oltre ai fondi europei previsti nel quadro strategico nazionale per le regioni italiane dell'obiettivo convergenza - POR - FESR 2007/2013 pubblicato sul sito ufficiale della regione siciliana.

Questa Amm.ne intende sfruttare i su citati fondi attraverso la programmazione negoziata con la società "Metropoli Est" di cui fa parte anche questo Comune.

IL RESPONSABILE UNICO DEL PROCEDIMENTO
F.to ARCH. ANGELA LASCARI



COMUNE DI BAUCINA


Prov. Palermo

Pubblicato il presente *Programma Triennale* *00. PP (relazione Preside)*
questo Comune dal *11/10/2013* al *10/11/2013*
d'ordine *e durante il periodo di pubblicazione*
non sono permesse opposizioni e richieste in merito
Baucina *15/11/2013*

IL MESSO COMUNALE

IL SEGRETARIO COMUNALE



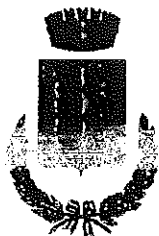

COMUNE DI BAUCINA

PROVINCIA DI PALERMO

UFFICIO TECNICO

**PROGRAMMA TRIENNALE ED ELENCO ANNUALE
DELLE OPERE PUBBLICHE
2013 - 2015**

☐ **RELAZIONE GENERALE**

☒ **SCHEDA**


☐ **CARTOGRAFIA**



Il Responsabile dell'U.T.C.
(Arch. Angela Lascari)


SCHEDA 1: PROGRAMMA TRIENNALE 2013-2015 DELL'AMMINISTRAZIONE COMUNALE DI BAUCINA
QUADRO DELLE RISORSE DISPONIBILI

RISORSE DISPONIBILI	Arco temporale di validità del Programma			
	Disponibilità Finanziaria Primo anno	Disponibilità Finanziaria Secondo anno	Disponibilità Finanziaria Terzo anno	Importo Totale
Entrate aventi destinazione vincolata per legge				
Entrate acquisite mediante contrazione di mutuo				
Entrate acquisite mediante apporti di capitali privati				
Trasferimento di immobili ex art. 19, c. 16 L. n. 109/94 nel testo coordinato con l.r. 7/2002 e smi				
Stanziamenti di bilancio				
Altro				
Totali				

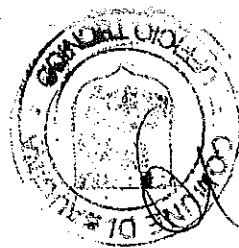


SCHEDA 2 : PROGRAMMA TRIENNALE 2013 - 2015 DELL'AMMINISTRAZIONE COMUNALE DI BAUCINA
ARTICOLAZIONE DELLA COPERTURA FINANZIARIA


N. Prog.	Cod. Int. Amm.	CODICE ISTAT			Tipologia	Categoria	DESCRIZIONE DELL'INTERVENTO	PRIORITA'	STIMA DEI COSTI DEL PROGRAMMA				Cessione Immobili	Apporto di capitale privato	
		Reg.	Prov.	Com.					Primo Anno	Secondo Anno	Terzo Anno	Totale	S/N	Importo	Tipologia
1		019	082	008	04	A02 11	Lavori di adeguamento del depuratore comunale al D. L.vo 152/99 in c/da Passo di Piedi	2			177.185,00	177.185,00	N		
2		019	082	008	01	A02 11	Lavori di completamento della rete fognante	6			258.228,00	258.228,00	N		
3		019	082	008	03	A06 90	Lavori di consolidamento del costone roccioso di Monte Falcone e realizzazione di opere a protezione del Cimitero	3		500.000,00		500.000,00	N		
4		019	082	008	03	A01 01	Lavori di miglioramento della fruizione dei siti archeologici di Monte Falcone e Monte Crozza attraverso la sistemazione e l'adeguamento della viabilità a valle del c.a. in corrispondenza della strada SP6	2		1.762.542,72		1.762.542,62	N		
5		019	082	008	01	A05 08	Lavori di realizzazione di un nuovo plesso scolastico	13			2.350.000,00	2.350.000,00	N		
6		019	082	008	01	A04 39	Lavori di completamento delle opere infrastrutturali relative all'area attrezzata per insediamenti produttivi	2			900.000,00	900.000,00	N		
7		019	082	008	01	A06 90	Lavori di potenziamento e ampliamento della rete idrica comunale	5			2.287.747,00	2.287.747,00	N		

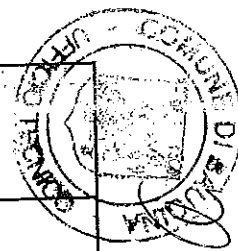

8		019	082	008	03	A05 11	Lavori di sistemazione dell'area antistante la chiesa di San Marco	1			1.464.767,62	1.464.767,62	N		
9		019	082	008	01	A05 08	Lavori per l'eliminazione delle barriere architettoniche nella scuola "Maria Moraca"	4			960.000,00	960.000,00	N		
10		019	082	008	01	A05 11	Lavori di costruzione di un edificio da adibire a museo archeologico	1		860.000,00		860.000,00	N		
11		019	082	008	01	A06 90	Lavori di realizzazione di un parco urbano in c/da Fruscillo e sistemazione del centro sportivo	3			1.996.582,00	1.996.582,00	N		
12		019	082	008	01	A02 11	Lavori di interventi a protezione e salvaguardia del centro abitato	7			516.456,89	516.456,89	N		
13		019	082	008	01	A02 11	Progetto generale della rete fognante	8			6.516.000,00	6.516.000,00	N		
14		019	082	008	04	A06 90	Lavori di consolidamento dell'area adiacente il cimitero monumentale	1			1.255.406,38	1.255.406,38	N		
15		019	082	008	03	A02 05	Lavori di consolidamento dell'area a monte e a valle del campo sportivo comunale e la messa in sicurezza della strada comunale Palermo-Bagheria	4			3.050.000,00	3.050.000,00	N		
16		019	082	008	01	A06 90	Lavori di completamento dell'impianto di pubblica illuminazione zona S. Rosalia, Strada Acquafico, zona Fruscillo e zona San Marco	9			810.000,00	810.000,00	N		

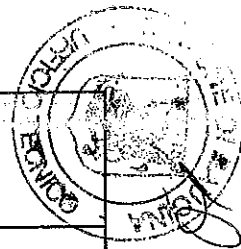


17	019	082	008	01	A01 01	Lavori per la riqualificazione della zona ad ovest del c.a	10			1.500.000,00	1.500.000,00	N		
18	019	082	008	03	A01 01	Lavori relativi alla strada comunale in contrada Acquafico fino al collegamento alla strada comunale denominata via XIV febbraio 1790 nel territorio di Baucina	6			2.100.000,00	2.100.000,00	N		
19	019	082	008	03	A06 90	Lavori di riqualificazione e ristrutturazione del giardino della villa con.le "Piazzale delle rimembranze"	5		249.982,72		249.982,72	N		
20	019	082	008	04	A01 01	Lavori di completamento strada panoramica e tronco di accesso alla zona archeologica	3			657.000,00	657.000,00	N		
21	019	082	008	01	A05 12	Lavori di realizzazione di un impianto sportivo di calcio a 5 outdoor	11		261.000,00		261.000,00	N		
22	019	082	008	03	A02 99	Lavori di realizzazione di un parco suburbano "Cozzo Finocchiaro, Costa Illice, e Monte Carrozza da realizzare nelle c/de acquasanta, Suvarita e Cangialosi"	7			10.070.909,54	10.070.909,54	N		
23	019	082	008	01	A05 12	Lavori di realizzazione campo di calcio ed opere annesse	12			1.950.000,00	1.950.000,00	N		
TOTALE									3.633.525,44	36.820.282,43	42.453.807,77			

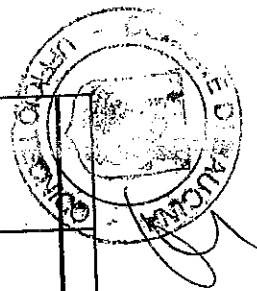

SCHEDA 2B : PROGRAMMA TRIENNALE 2013 - 2015 DELL'AMMINISTRAZIONE COMUNALE DI BAUCINA
ELENCO DEGLI IMMOBILI DA TRASFERIRE ex art. 19, comma 16, L. 109/94 nel testo coordinato con la L.R. 7/2002 e s.m.i.

Elenco degli immobili da trasferire ex art. 19, c. 16, della L. 109/94, coordinata con la L.R. 7/2002 e s.m.i.					Arco temporale di validità del Programma - Valore stimato		
Riferimento intervento	Descrizione immobile	Solo diritto di superficie	Piena proprietà	1° anno	2° anno	3° anno	

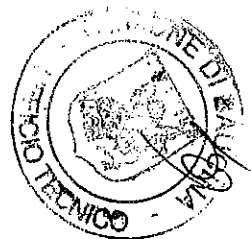

SCHEDA 3 : PROGRAMMA TRIENNALE 2013 - 2015 DELL'AMMINISTRAZIONE COMUNALE DI BAUCINA

ELENCO ANNUALE

Cod. Int. Amministr.	CODICE UNICO INTERVEN TO CUI	CUP	DESCRIZIONE DELL'INTERVENTO	CPV	RESPONSABILE DEL PROCEDIMENTO		Importo annuale	Importo totale intervento	FINALITA'	Conformità		Priorità	STATO PROGETTAZIONE approvata	Tempi di esecuzione	
					Cognome	Nome				Urb (S/N)	Amb (S/N)			TRIM/ANNO INIZIO LAVORI	TRIM/ANNO FINE LAVORI
Totale															



Il responsabile del Programma
F.to Arch. Mascari Angela

[Handwritten signature]

COMUNE DI BAUCINA

Prov. Palermo

Pubblicato il presente *Programma Triennale OO.PP. (Schede)*
questo Comune dal *11/12/2012* al *10/11/2013*
d'ordine e durante il periodo di pubblicazione
non sono pervenute osservazioni o richieste in merito.
Baucina *15/11/2013*

IL MESSO COMUNALE

Salvo Contino



IL SEGRETARIO COMUNALE

[Signature]



COMUNE DI BAUCINA
PROVINCIA DI PALERMO

UFFICIO TECNICO

PROGRAMMA TRIENNALE ED ELENCO ANNUALE
DELLE OPERE PUBBLICHE
2013 - 2015

☐ **RELAZIONE GENERALE**

☐ **SCHEDA**

☒ **CARTOGRAFIA**



Il Responsabile dell'U.T.C.
(Arch. Angela Lascari)

PROGRAMMA TRIENNALE DELLE OPERE PUBBLICHE

2013 - 2015

ELENCO DELLE OPERE E LEGENDA

1. Progetto preliminare dei lavori di adeguamento del Depuratore Comunale al D. L.vo 152/99 in c/da Passo di Piedi - (Tav. 1)
2. Progetto preliminare dei lavori di completamento della Rete Fognante - (Tav. 2)
3. Progetto preliminare dei lavori di consolidamento del costone roccioso di Monte Falcone e realizzazione opere di protezione dell'area del Cimitero - (Tav. 1)
4. Progetto definitivo dei lavori di miglioramento della fruizione dei siti archeologici di Monte Falcone e Monte Carrozza attraverso la sistemazione e l'adeguamento della viabilità a valle del c.a. in corrispondenza della strada SP 6 - (Tav. 1)
5. Progetto preliminare dei lavori di realizzazione di un nuovo plesso scolastico - (Tav. 2)
6. Progetto esecutivo di completamento delle opere infrastrutturali relative alla realizzazione dell'area attrezzata per insediamenti produttivi - (Tav. 1)
7. Progetto preliminare dei lavori di potenziamento ed ampliamento della rete idrica comunale - (Tav. 1)
8. Progetto esecutivo dei lavori per la sistemazione dell'area antistante la chiesa di San Marco - (Tav. 1)
9. Progetto definitivo dei lavori per l'eliminazione delle barriere architettoniche nella scuola "Maria Moraca" - (Tav. 2)
10. Progetto esecutivo dei lavori di costruzione di un edificio da adibire a museo archeologico - (Tav. 2)
11. Progetto esecutivo per la realizzazione di un parco urbano in c/da Fruscillo e sistemazione del centro sportivo - (Tav. 2)
12. Progetto preliminare dei lavori di realizzazione di interventi a protezione e salvaguardia del centro abitato - (Tav. 1)
13. Progetto preliminare generale della rete fognante - (Tav. 1)
14. Progetto esecutivo dei lavori di consolidamento dell'area adiacente il Cimitero monumentale - (Tav. 1)
15. Progetto preliminare di consolidamento dell'area a monte e a valle del campo sportivo comunale e messa in sicurezza della strada comunale Palermo - Bagheria - (Tav. 2)
16. Progetto preliminare di completamento dell'impianto di pubblica illuminazione (zona Santa Rosalia, Strada Acquafico, zona Fruscillo e zona San Marco) - (Tav. 1)
17. Progetto preliminare per la riqualificazione della zona a ovest del centro abitato - (Tav. 2)
18. Progetto preliminare dei lavori relativi alla strada comunale Acquafico fino al collegamento con la strada comunale denominata via XIV Febbraio 1790 nel territorio di Baucina - (Tav. 1)
19. Progetto preliminare dei lavori di riqualificazione e ristrutturazione del giardino della villa comunale "Piazzale delle Rimembranze" - (Tav. 2)
20. Progetto preliminare dei lavori di completamento della strada panoramica e tronco di accesso alla zona archeologica (Tav. 1)
21. Progetto preliminare dei lavori di realizzazione di un impianto sportivo di calcio a 5 outdoor - (Tav. 2)
22. Documento preliminare alla progettazione per la realizzazione di un parco suburbano "Cozzo Finocchiaro, Costa Illice, e M.te Carrozza da realizzare nelle c/de Acquasanta, Suvarita e Cangialosi - (Tav. 1)
23. Progetto preliminare dei lavori di realizzazione campo di calcio ed opere annesse - (Tav. 1)

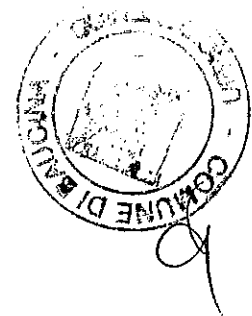
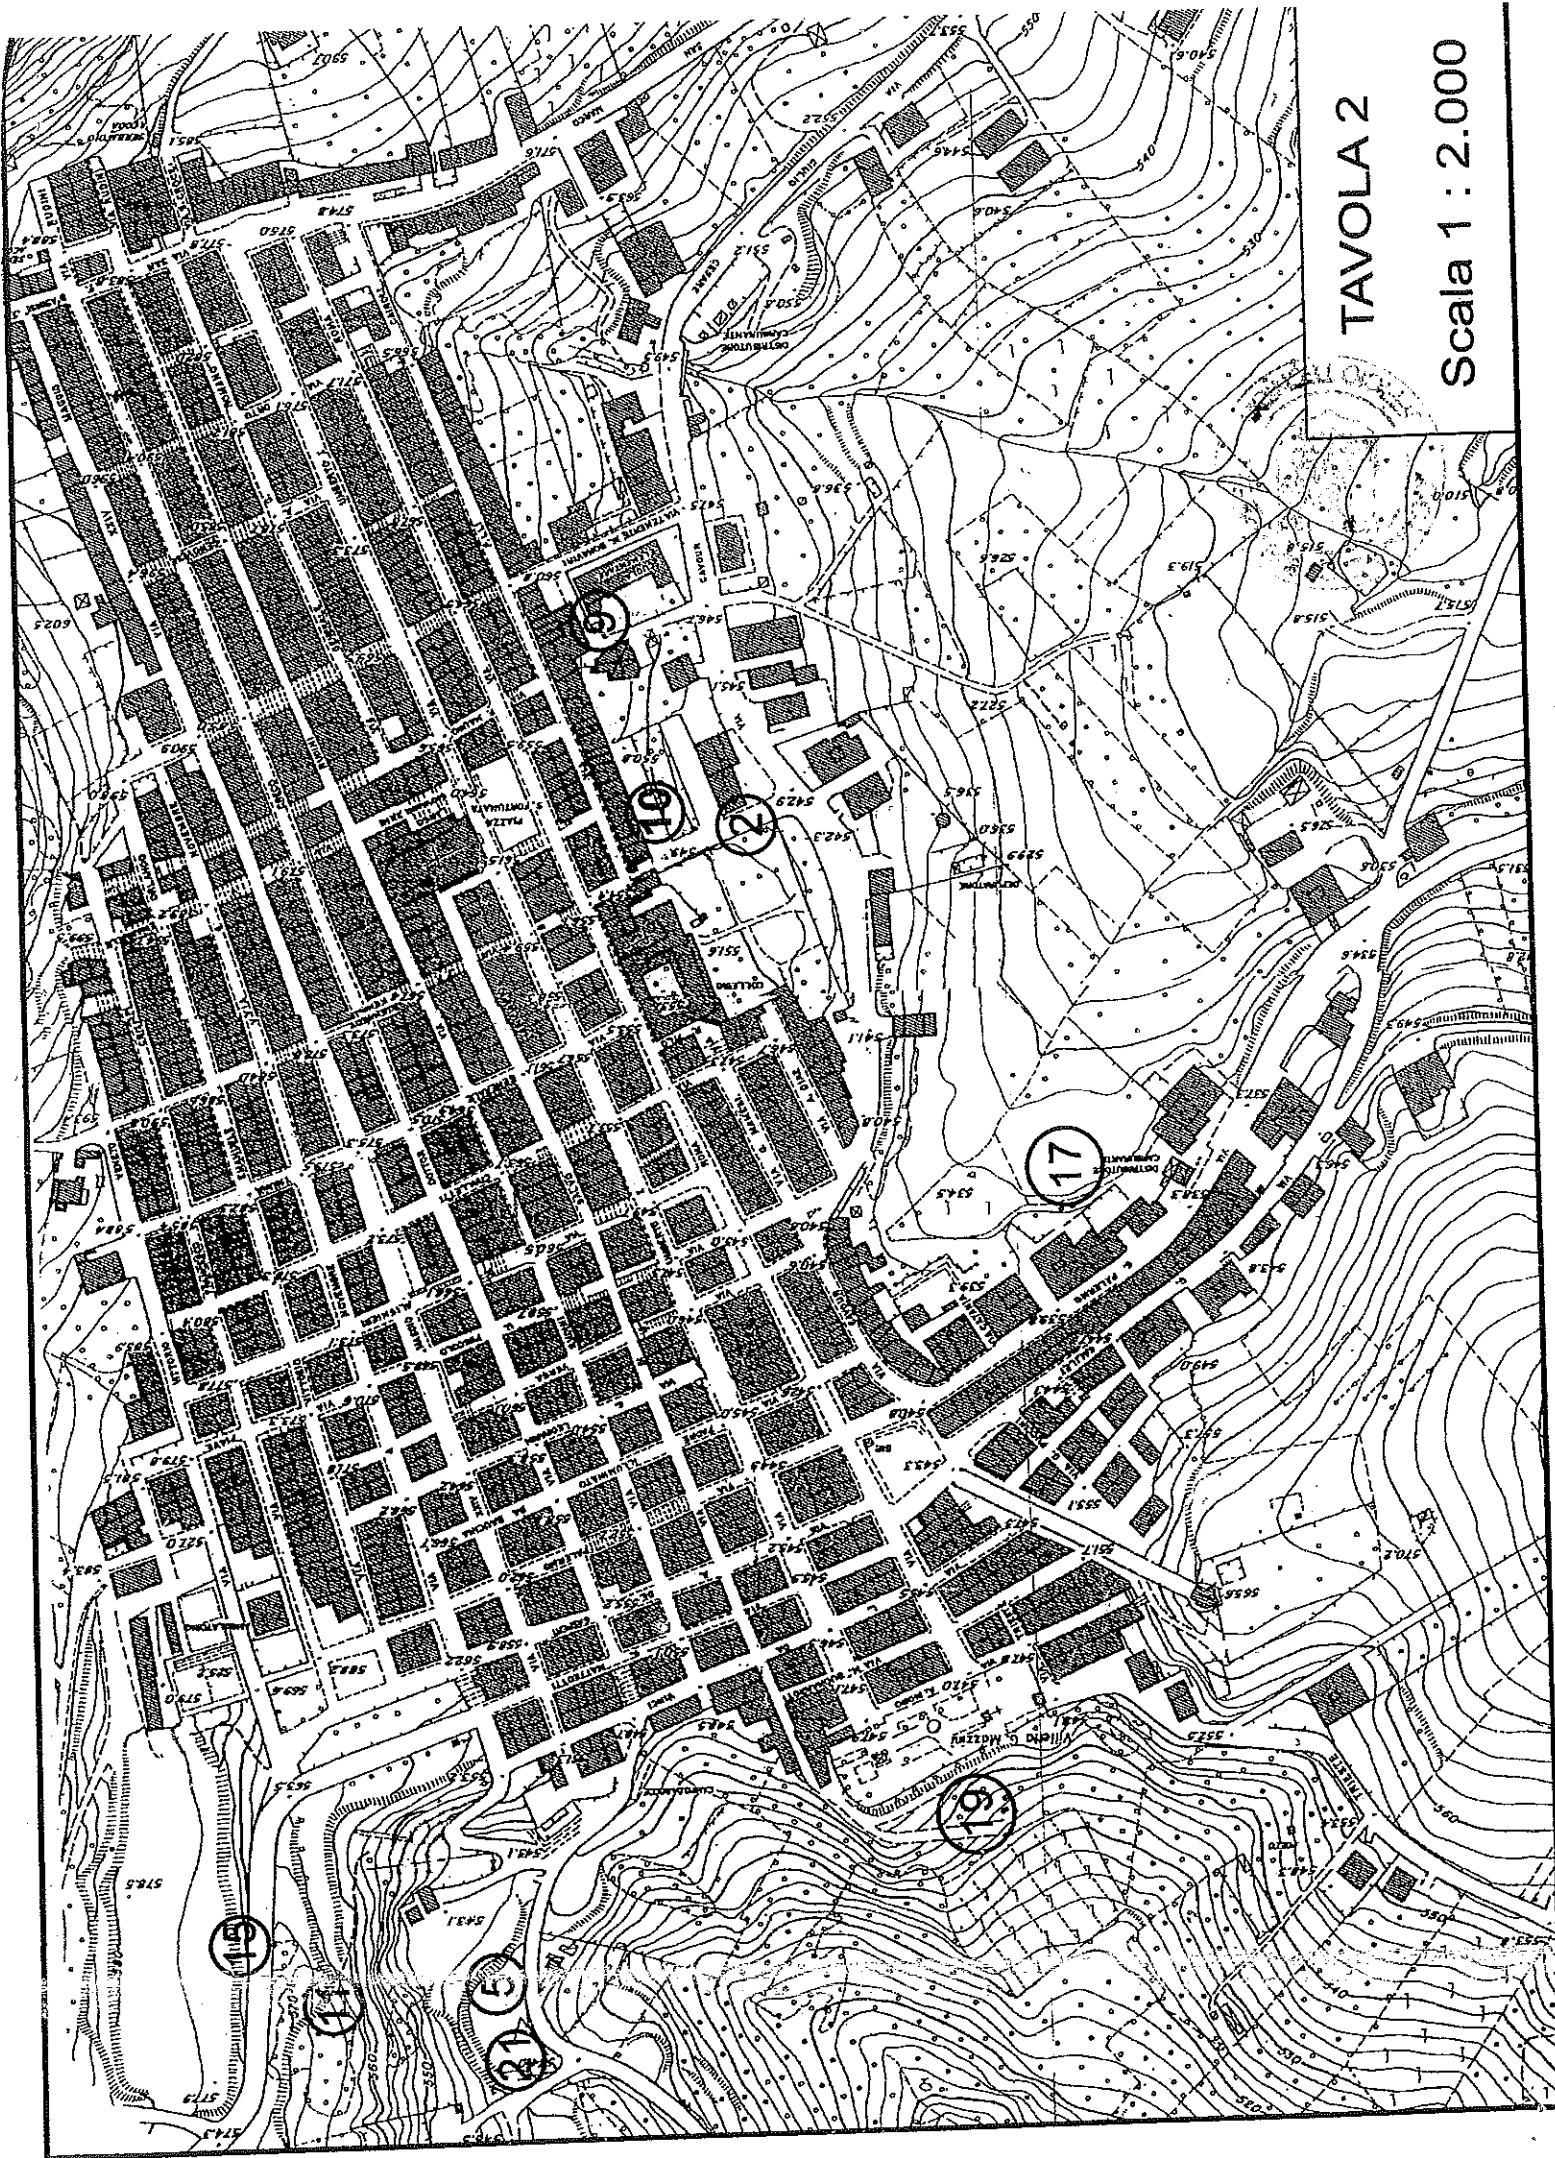


TAVOLA 2

Scala 1 : 2.000



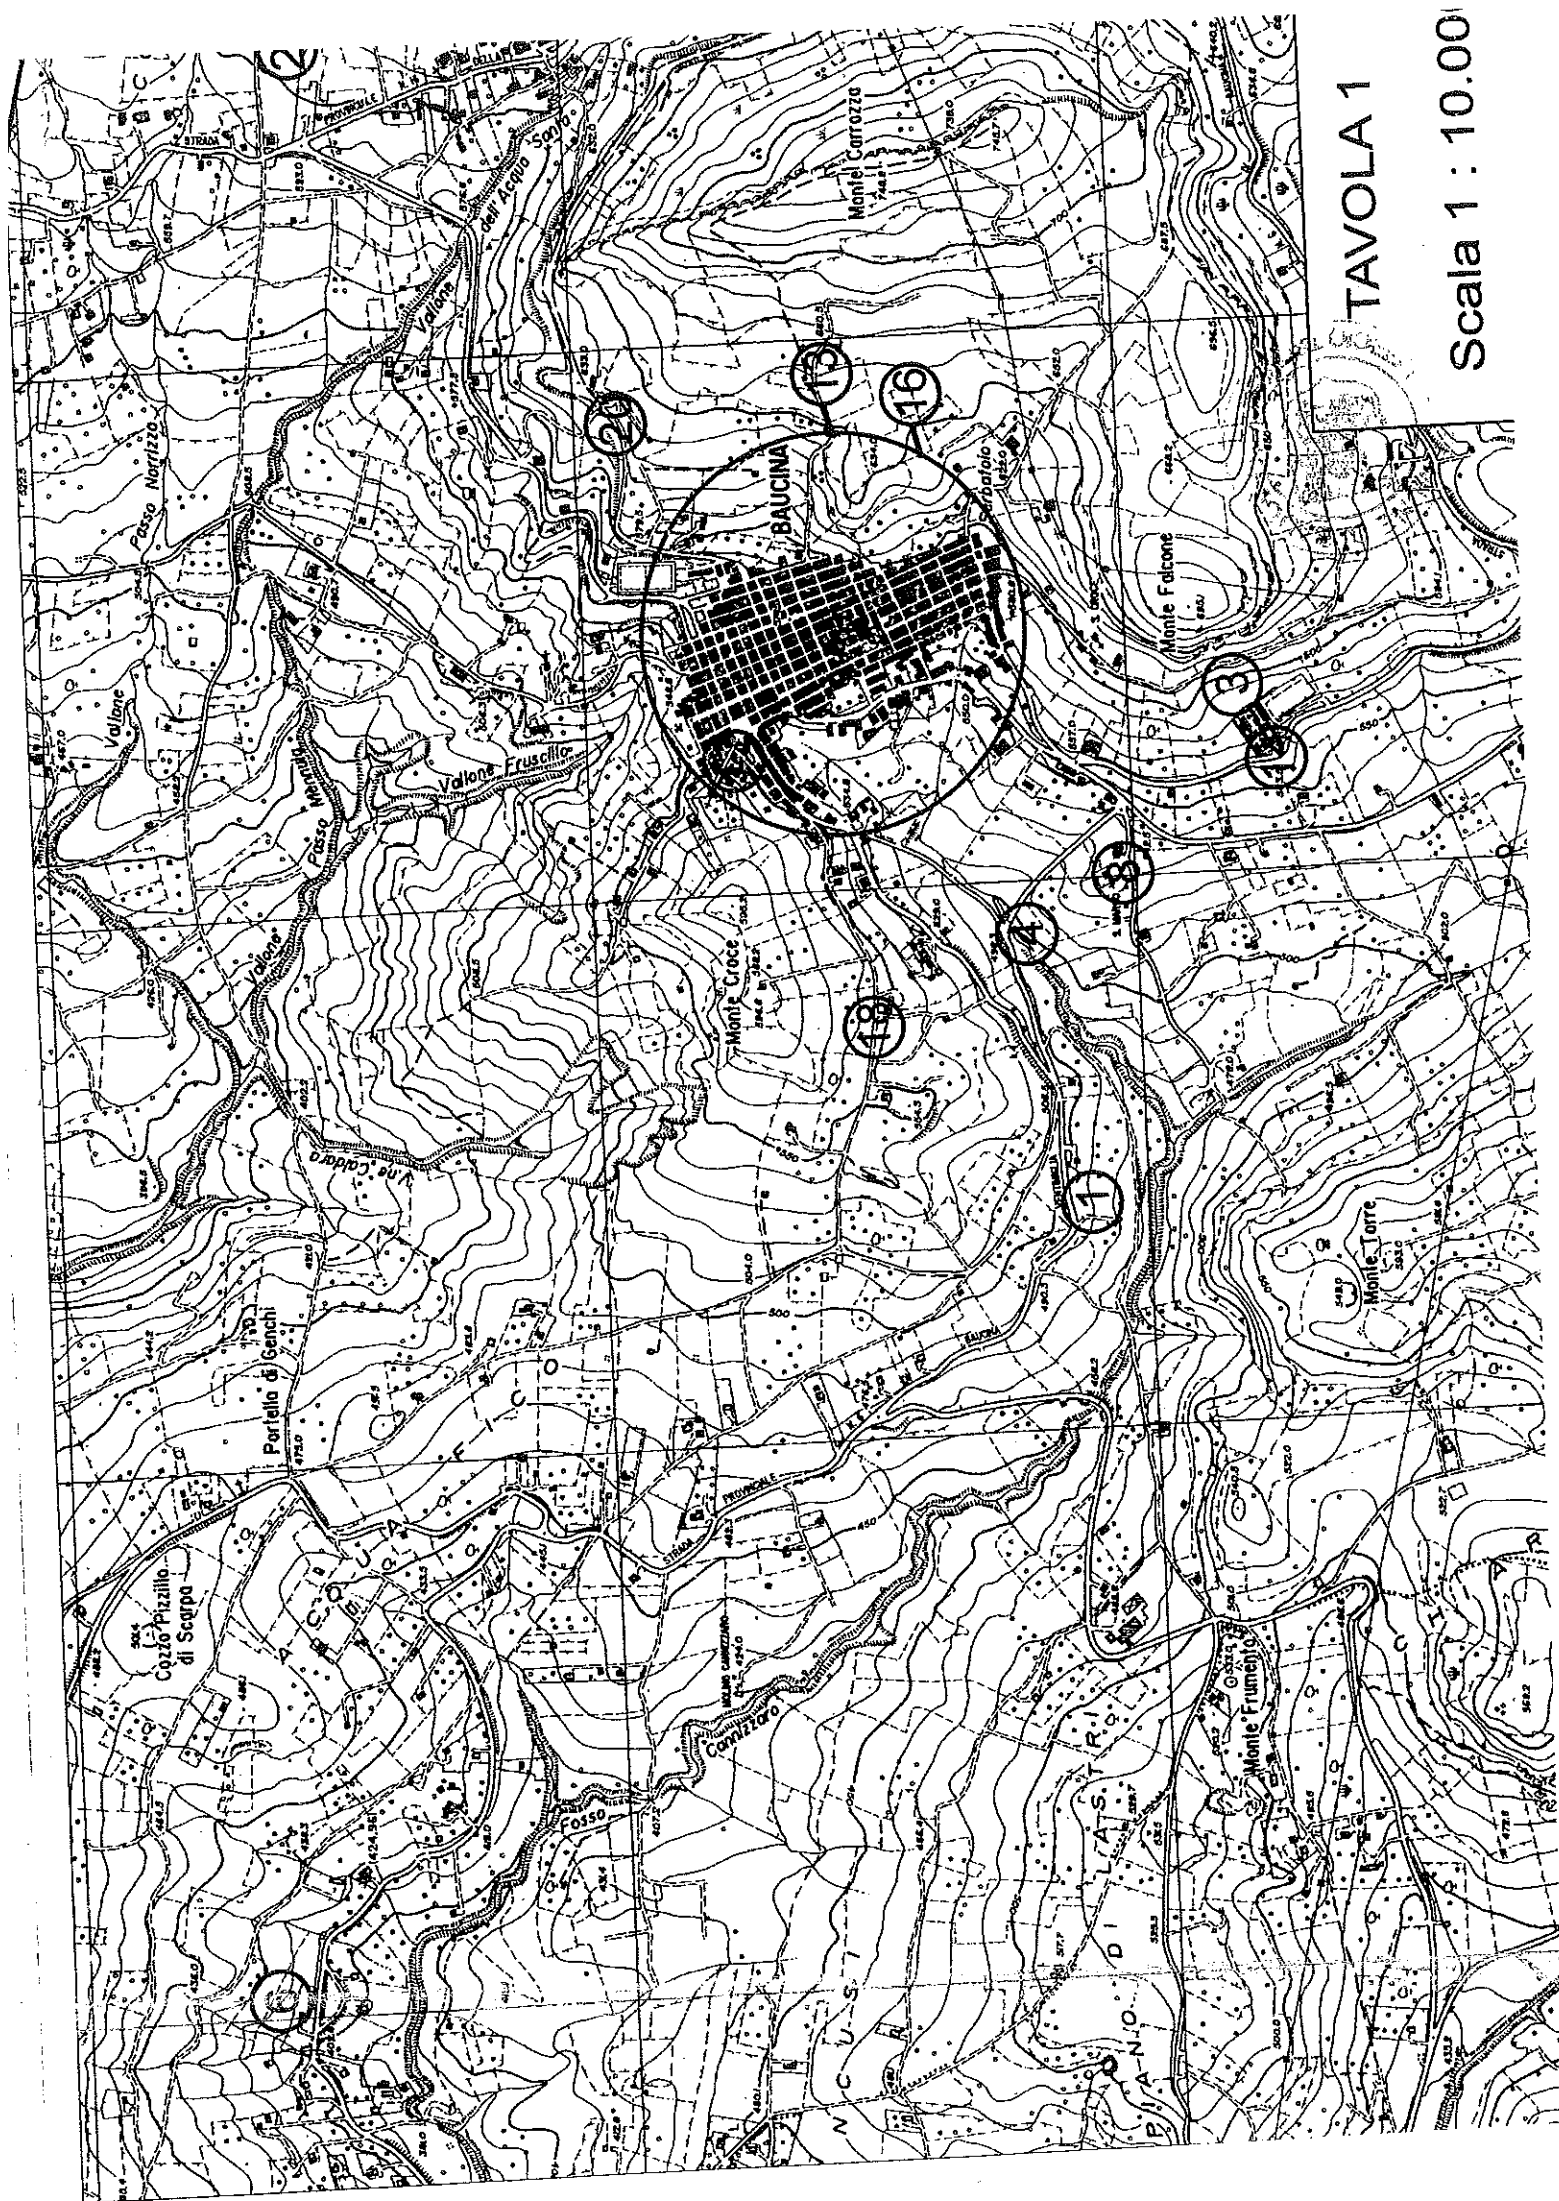


TAVOLA 1

Scala 1 : 10.000

COMUNE DI BAUCINA

Prov. Palermo

Pubblicato il presente *Prodotto Pubblico* all'Albo Pretorio di
questo Comune dal *11/10/2013* al *10/11/2013*
d'ordine *e durante il periodo di pubblicazione
non sono pervenute osservazioni e reclami*
Baucina *15/11/2013*

IL MESSO COMUNALE

[Signature]



IL SEGRETARIO COMUNALE

[Signature]

COMUNE DI BAUCINA

PROVINCIA DI PALERMO

(Ufficio Tecnico Comunale)

TEL. 8202295
FAX.8202454

C.F.86000790823

PROPOSTA DI DELIBERAZIONE DEL CONSIGLIO COMUNALE

OGGETTO: APPROVAZIONE PROGRAMMA TRIENNALE ED ELENCO ANNUALE
DELLE OO.PP. RELATIVO AL TRIENNIO 2013/2015

DESCRIZIONE DELLA PROPOSTA

PREMESSO che ai sensi del comma 1 dell'art.6 della L.R.n 12 /2011 l'attività di realizzazione dei lavori di singolo importo superiore a 100.000 euro si svolge sulla base di un programma triennale e dei suoi aggiornamenti annuali che le Amministrazioni aggiudicatrici predispongono ed approvano, nel rispetto dei documenti programmatici, già previsti dalla normativa vigente e della normativa urbanistica, unitamente all'elenco dei lavori da realizzare nell'anno stesso;

CHE ai sensi del comma 2 del sopra citato articolo di legge il Programma Triennale costituisce momento attuativo di studi di fattibilità e di identificazione e quantificazione dei propri bisogni che l'Amm.ne predispone nell'esercizio delle proprie autonome competenze, in conformità agli obiettivi assunti prioritari;

CHE lo schema di Programma Triennale con l'allegato elenco annuale delle OO.PP , relativo al triennio 2013/2015 è stato approvato con atto deliberativo della G.C. n.47 del 08/10/2013;

CHE il suddetto schema , ai sensi del comma 8 dell'art. 6 della L.R. n.12/2011 , è stato reso pubblico sul sito istituzionale di questo Comune all'Albo Pretorio on - line per trenta giorni consecutivi e precisamente dal 11/10/2013 al 10/11/2013; .

CHE durante il suddetto periodo di pubblicazione non sono state presentate osservazioni e/o opposizioni in merito;

VISTO il Programma Triennale con l'allegato elenco annuale delle OO PP 2013/2015 che si allega alla presente per formarne parte integrante il quale è stato redatto in conformità alle disposizioni di cui all'art.6 della L.R.n 12 del 12/07/2011 nonché con le modalità di cui al Decreto emesso dall'Ass.re Reg.le per le Infrastrutture e la Mobilità il 10/08/2012 e pubblicato sulla G.U.R.S n°. 37 del 31/08/2012 in conformità a quanto previsto dal comma 1 art.8 del DPR n.13 del 31/01/2012 pubblicato sulla GURS n.7 del 17/02/2012;

RILEVATO che le opere pubbliche che questa Amm.ne intende realizzare nel triennio pari a numero 23 sono state elencate negli appositi quadri di sintesi, secondo le schede-tipo definite con Decreto emesso dall'Ass.re Reg.le per le Infrastrutture e la Mobilità il 10/08/2012 a quanto previsto dal comma 1 art.8 del DPR n.13 del 31/01/2012 , nonché inserite secondo un ordine di priorità generale di settore e precisamente per categoria di lavori e per tipologia di intervento ;

CHE non sono state inserite opere o interventi nell'elenco annuale (scheda n.3) poiché in atto rispetto a quanto disposto dal comma 1 dell'art. 6 della L.R.n.12/2011 non sussiste la disponibilità di attività progettuali per le quali vi siano stanziamenti nel bilancio di questo o di altri enti finanziatori che consentono la realizzazione dell'opera nel corrente anno o nel primo anno di attuazione del programma stesso ;

CHE non sono state inserite opere nella scheda 2B dell'allegato schema di programmazione perché non esistono immobili pubblici che possono essere oggetto di diretta alienazione anche del solo diritto di superficie, previo esperimento di gara;



PRESO ATTO che eventuali sopravvenuti finanziamenti di opere non indicate nell'elenco annuale, ai sensi del comma 10 dell'art.6 della medesima legge regionale in premessa indicata, si dara' luogo alla realizzazione dell'opera sulla base di un autonomo piano finanziario che non utilizzi risorse già previste tra i mezzi finanziari dell'Amm.ne al momento della formazione dell'elenco di che trattasi;

VISTO il comma 3 dell'art. dall'art.6 della L.R 12 del 12/07/2011 il quale recita: "...Il Programma Triennale deve prevedere un ordine di priorità. Nell'ambito di tale ordine di priorità, sono comunque prioritari i lavori di manutenzione, di recupero del patrimonio esistente, di completamento dei lavori già iniziati, i progetti esecutivi approvati, nonché gli interventi per i quali ricorra la possibilità di finanziamento con capitale privato maggioritario".

RILEVATO che le opere inserite nel Programma Triennale rientrano tra le seguenti tipologie d'intervento di cui alla Tab.1) del Decreto Ass.le sopra citato:

- Ristrutturazione
- Recupero
- Nuove costruzioni;

CHE inoltre le suddette opere rientrano tra le seguenti categorie riportate nella Tab.2) del suddetto Decreto Ass.le:

- Stradali
- , difesa del suolo,
- protezione dell'ambiente,
- edilizia sociale e scolastica,
- altre infrastrutture pubbliche non altrove classificate,
- beni culturali,
- Sport e Spettacolo,
- Altre infrastrutture per l'ambiente e territorio
- Infrastrutture per le attività industriali;

CHE il presente documento di programmazione ripropone le previsioni dei programmi relativi ai trienni precedenti ed approvati dai rispettivi Organi esecutivi, con gli opportuni aggiornamenti e aggiunte volute dall'Amm.ne e valutati sulla base delle proposte, dei dati e delle informazioni forniti dal responsabile dell'UTC;

CHE nell'allegato documento di programmazione rispetto a quello precedente sono state depennate numero due interventi per i seguenti motivi e precisamente:

1. "Manutenzione straordinaria della scuola Maria Moraca" poiché i lavori di che trattasi sono stati già appaltati a seguito della definizione delle operazioni di gara espletate dal Ministero delle infrastrutture e dei Trasporti-Provveditorato Interregionale OO PP Sicilia - Calabria come da comunicazione con nota ns Prot.n. 8658 del 19/09/2013 ed in atto sono in itinere i lavori;
2. "Recupero e restauro di antico bevaio in piazza G.Garibaldi" poiché l'opera è stata finanziata dal GAL Metropoli Est con atto di concessione n. 18 del 12/07/2013 e sono state indette le procedure di gara per l'affidamento dei relativi lavori;

CHE ogni opera inserita nell'allegato Programma è corredata da studio di fattibilità o documento preliminare alla progettazione, da progetto preliminare o definitivo o esecutivo, redatti in conformità alla normativa previgente fermo restando l'obbligo del loro adeguamento alla nuova disciplina scaturente dall'entrata in vigore in data 18/05/2012 del DPR n.13 del 31/01/2012 "Regolamento di esecuzione ed attuazione della L.R.n 12 del 12/07/2011 Titolo I-Capo I.Recepimento del DLvo n.163 del 12/04/2006 e s.mi e del DPR n.207 del 05/10/2010 e s.mi."

VISTO il comma 14 dell'art.6 della L.R.n.12/2011, il quale dispone che costituiscono parte integrante ed essenziale del Programma la seguente documentazione: una relazione generale ed una cartografia adeguata nella quale viene indicata la collocazione di tutte le opere programmate;

RILEVATO che l'allegato Programma Triennale delle OO.PP.2013/2015 è costituito dalla seguente documentazione prevista dalla normativa vigente in materia:

- Relazione generale;
- Schede n. 1, 2,2B, e 3;
- Cartografia in scala 1:2000 per le opere che ricado all'interno del c.u e in scala 1: 10.000 per le opere che ricadono all'esterno del centro urbano.

VISTA La L.R.n.12/2011 e s.m.i;


VISTO il D.P.R. n.13 del 31/01/2012;
VISTO il D.A. LL.PP. del 03/10/2003;
VISTO il D.L.vo 267/2000;
VISTE le leggi Reg.li n.23/98 e 30/2000 ;

PROPONE

DI APPROVARE l'allegato Programma Triennale ed Elenco annuale delle OO. PP.relativo al triennio 2013/2015 reso pubblico mediante affissione all'Albo Pretorio di questo Comune, ai sensi del comma 8 dell'art. 6 della L.R. n.12/2011, dal 11/10/2013 al 10/11/2013 ;

DI DICHIARARE l'atto immediatamente esecutivo al fine di attivare le dovute comunicazioni, previste dalla normativa vigente in materia ,agli Enti Preposti e all'Osservatorio Reg.le per l'Accelerazione e la qualificazione della spesa pubblica.

Il Responsabile dell'UTC
(Arch. *Angela Lascari*)

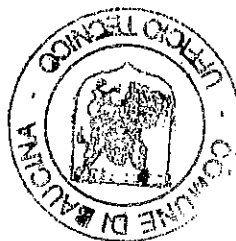


SERVIZIO INTERESSATO:

Per quanto concerne la regolarità tecnica esprime parere

favorevole

sfavorevole

Li, 09/12/2013.....

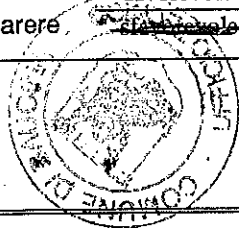

IL RESPONSABILE DEL SERVIZIO

IL RESPONSABILE DI RAGIONERIA:

Per quanto concerne la regolarità contabile e la capienza finanziaria esprime parere

favorevole

sfavorevole

Prenotato impegno di spesa di £. al cap. che trova sufficiente disponibilità.

Li,

IL RAGIONIERE

IL SEGRETARIO COMUNALE:

Sotto il profilo della legittimità esprime parere

favorevole

sfavorevole

Li,

IL SEGRETARIO COMUNALE

IMPUTAZIONE DELLA SPESA

SOMMA DA IMPEGNARE CON LA PRESENTE PROPOSTA: £.

Situazione finanziaria del Cap., Art., Comp./Residui

Denominazione: "....."

Somma stanziata -----£.

Variazioni in aumento -----£.

Variazioni in diminuzione -----£.

Stanziamento aggiornato -----£.

Somme già impegnate -----£.

Somma disponibile -----£.

Li,

IL RESPONSABILE DEL SERVIZIO FINANZIARIO



COMUNE DI BAUCINA

PROVINCIA DI PALERMO

DELIBERAZIONE COPIA DEL CONSIGLIO COMUNALE

N. 37 Reg. Delib.

OGGETTO: Approvazione Programma Triennale ed elenco annuale delle OO.PP relativo al triennio 2013/2015.

L'anno duemilatredici il giorno 29 del mese Dicembre di alle ore 09:30 e seguenti, nella consueta sala della adunanze, in seguito ad invito di convocazione in seduta ordinaria, si è riunito il consiglio comunale con l'intervento dei Signori:

Nome e Cognome	Carica	Presenti	Assenti
1) Dott.ssa Lo Cascio Clara	Presidente	☒	☐
2) Sig. Torina Mario	Vice Presidente	☒	☐
3) Sig.ra Scianna Cira	Consigliere	☒	☐
4) Sig. Corrado Vincenzo	Consigliere	☒	☐
5) Sig.ra Fiumefreddo Francesca	Consigliere	☒	☐
6) Sig. Re Piergiuseppe	Consigliere	☒	☐
7) Sig.ra Manfrè Antonina	Consigliere	☐	☒
8) Sig. Scirè Salvatore	Consigliere	☒	☐
9) Sig. Lo Cascio Giuseppe	Consigliere	☒	☐
10) Dott.ssa Orlando Francesca	Consigliere	☒	☐
11) Sig. Basile Fortunato	Consigliere	☒	☐
12) Arch. Cimilluca Rosaria	Consigliere	☒	☐

Presenti N. 11

Assenti N. 1

Risultato legale il numero degli intervenuti, assume la presidenza Dott.ssa Clara Lo Cascio
Assiste il Segretario del Comune Dott.ssa Adriana Manta

Vengono dal Consiglio nominati scrutatori i signori Scianna, Corrado e Cimilluca

La seduta è PUBBLICA

IL PRESIDENTE

da lettura della proposta di deliberazione relativa all'oggetto;

Basile sappiamo che è un atto di programmazione fondamentale e politicamente importante atteso che mostra lo sviluppo che l'amministrazione vuol dare al territorio. Chiede che per il futuro ci si discosti dalla prassi di portare il programma triennale con il bilancio, si da poterlo sottoporre al consiglio con congruo anticipo. Vede che ci sono poche novità rispetto ai programmi degli anni precedenti. Ritiene che questo programma debba essere ancorato alla realtà. Vista l'assenza di programmazione dichiara che la minoranza si asterrà con l'auspicio che dal prossimo anno sia presentato in un congruo lasso temporale;

Il Sindaco rileva che questo piano, da 5 anni è sempre uguale, non ha mai visto proposte da parte dell'opposizione, se ci fossero state oggi si sarebbe parlato di nuove opere. Invita i consiglieri ad essere propositivi, ad avere idee e proporle nel bene comune del paese.

A questo punto si pone a votazione il Programma triennale delle OO.PP relativo al triennio 2013/2015.

Presenti e votanti 11 consiglieri su 12 assegnati;

Favorevoli 7 Astenuti 4 (Minoranza); (il C.C. Approva)

A questo punto viene richiesta, di votare la immediata esecutività dello stesso:
Favorevoli 7 Astenuti 4 (Minoranza) (il C.C. Approva);

IL CONSIGLIO COMUNALE

Udita la lettura della proposta da parte del Presidente;

Udita la discussione in aula ;

Visto l'esito della votazione;

Visto il Testo coordinato della L: n. 109/94 con la L.R. 20/2007;

Vista la L.R. n. 16/2005;

Visto il D.P.R 554/99;

Visto il D.A LL.PP del 03/10/2003;

Visto il d.Lgvo 267/2000;

Vista la L.R.30/2000;

Vista la L.R 48/91;

Visti i pareri espressi in ordine alle citate leggi che al presente si allegano per formarne parte integrante e sostanziale;

DELIBERA

- Approvare l'allegato Programma Triennale ed Elenco Annuale delle OO.PP , relativo al triennio 2013/2015, reso pubblico mediante affissione all'albo pretorio di questo Comune, ai sensi del comma 8 dell'art.6 della L.R n. 12/2011, dal 11/10/2013 al 10/11/2013;

IL CONSIGLIO COMUNALE

- Ravvisata l'urgenza;
Visto l'art. 12 della L.R. 44/91;
- Visto l'esito della votazione ;

DELIBERA

- Dichiarare il presente atto immediatamente esecutivo;

